


# Marktflecken Weilmünster, OT. Langenbach

## Bebauungsplan „In der Zehnbach“

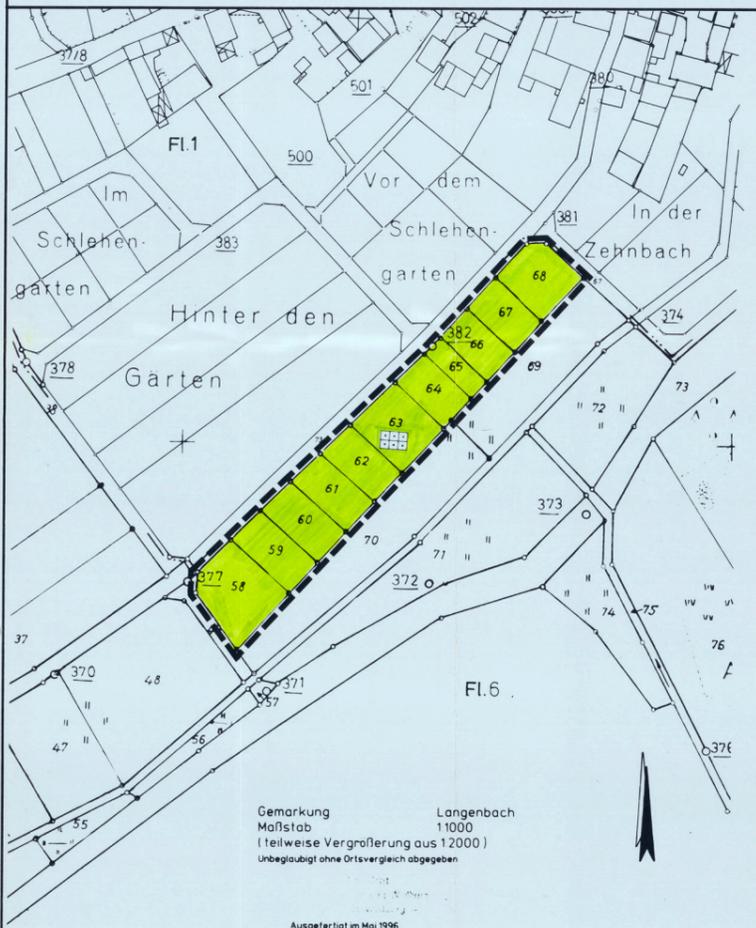

Gemarkung Langenbach  
Maßstab 1:1000  
(teilweise Vergrößerung aus 1:2000)  
Unbeglaubigt ohne Ortsvergleich abgegeben

Ausgefertigt im Mai 1996

### I. Rechtsgrundlagen

Baugesetzbuch (BauGB) i.d.F. der Bekanntmachung vom 27.8.1997 (BGBl. I S. 2141)  
Bundesnaturschutzgesetz (BNatSchG) i.d.F. der Bekanntmachung vom 12.3.1987 (BGBl. I S. 889), zul. geändert durch Artikel 6 des Gesetzes zur Änderung des Baugesetzbuchs und zur Neuordnung des Rechts der Raumordnung (Bau- und Raumordnungsgesetz 1998 - BauROG) vom 18.8.1997 (BGBl. I S. 2081)  
Baunutzungsverordnung (BauNutzVO) i.d.F. vom 23.1.1990 (BGBl. I S. 132) zul. geändert durch Art. 3 des Gesetzes zur Erleichterung von Investitionen und der Ausweisung und Bereitstellung von Wohnbauland (Investitionserleichterungs- und Wohnbaulandgesetz) vom 22.4.1993 (BGBl. I S. 466)  
Historische Bauordnung (HBO) i.d.F. v. 20.12.1993 (GVBl. I S. 656), zul. geändert durch Art. 5 des Gesetzes zur Änderung des hess. Naturschutzrechts v. 19.12.1994 (GVBl. I S. 775, 783)  
Planzeichenverordnung 1990 (PlanzVO) i.d.F. v. 18.12.1990 (BGBl. I 1991, S. 58)

### II. Zeichenerklärung:

#### IIa. Katasteramtliche Darstellungen

- Flurgrenze
- Fl. 6 Flurnummer
- 382 Polygonpunkt
- 62 Flurstücksnummer
- vorhandene Grundstücks- und Wegeparzellen mit Grenzsteinen

#### IIb. Zeichnerische Festsetzungen, Sonstige Planzeichen

- Grünflächen (§ 9(1) 15 BauGB)
- Private Grünfläche, Zweckbestimmung Wohnungsferne Hausgärten
- Sonstige Planzeichen
- Grenze des räumlichen Geltungsbereiches des Bebauungsplanes

### III. Textliche Festsetzungen

#### IIIa. Bauplanungsrechtliche Festsetzungen

1. Gemäß § 9(1) BauGB:  
Innerhalb der privaten Grünflächen mit der Zweckbestimmung Wohnungsferne Hausgärten ist maximal der Bau einer Gartenlaube mit einem umbauten Raum von max. 30 cbm einschl. überdachtetem Freisitz zulässig. Feuerstätten und Einrichtungen, die die Notwendigkeit von Strom und Entwässerung bedingen, sind unzulässig, eine zentrale Wasserversorgung erfolgt nicht.  
Die maximale Firsthöhe beträgt 2,75 m über Geländeoberkante.
2. Maßnahmen zum Schutz, zur Pflege und zur Entwicklung von Boden, Natur und Landschaft gem. § 9 (1) 20 BauGB:  
Innerhalb der Grünflächen sind wasserundurchlässige Befestigungen unzulässig, Abgrabungen und Aufschüttungen sind untersagt.
3. Anpflanzen von standortgerechten Laubbäumen und -sträuchern sowie Bindungen für Bepflanzungen gem. § 9(1)25 BauGB:
  - 3.1 Anpflanzen von standortgerechten Laubbäumen: Pro 200 m<sup>2</sup> Gartenfläche ist, sofern Vorschriften des Nachbarrechts nicht entgegenstehen, mind. ein Hochstammobstbaum bewährter regionaltypischer Sorten anzupflanzen und dauerhaft fachmännisch zu pflegen. Nach Ziffer 3.3 zu erhaltende Bäume können angerechnet werden.
  - 3.2 Geschlossene Fassaden sind mit Kletterpflanzen oder Spalierobst zu begrünen.
  - 3.3 Bindungen für Bepflanzungen:
    - Bestehende Hochstammobstbäume und standortgerechte Laubbäume sind zu erhalten.
    - Zur Anpflanzung dürfen ausschließlich standortgerechte einheimische Gehölze gelangen sowie Arten alter Bauergärten (z.B. Buchsbaum, Forsythie, Flieger, Kornelkirsche, Stechpalme, Goldregen, Mispel, Falscher Jasmin). Bei der Bepflanzung von Fassaden mit Kletterpflanzen können auch fremdländische Arten, Züchtungen und Spalierobst verwendet werden.
    - Bestehende, nicht standortgerechte Gehölze sind innerhalb von 5 Jahren ab Inkrafttreten des Bebauungsplans durch standortgerechte einheimische Gehölze auszutauschen.

#### IIIb. Bauordnungsrechtliche Festsetzungen (Gestaltungssatzung gem. § 9(4) BauGB i.V.m. § 87 HBO)

1. Gem. § 9(4) BauGB i.V.m. § 87(1)1 Nr. 1 HBO:
  - Die Gebäude sind in einfacher Holzbauweise auszuführen
  - Ein Anstrich der Fassaden ist zulässig, zur Verwendung dürfen ausschließlich gedeckte, sich in die umgebende Landschaft einfügende Farben kommen (z.B. dunkelbraun, mittelbraun, dunkelgrün)
  - Die Dachneigung der Gebäude beträgt max. 20°
2. Gem. § 9 (4) BauGB i.V.m. § 87 (1) 1 Nr. 2 HBO:
  - Bei Neuerrichtung und Wiederaufbau von Gebäuden sind die Fundamente als Punktfundamente auszubilden.
3. Gem. § 9(4) BauGB i.V.m. § 87(1)1 Nr. 3 HBO:
  - Es sind ausschließlich offene Einfriedungen bis zu einer Höhe von max. 1,50 m zulässig, z.B. senkrecht gegliederte Holzlatenzäune. Zulässig ist auch, die Einfriedung als Laubstrauchhecke (zur Artenauswahl vgl. Ziffer 2.3 der bauplanungsrechtlichen Festsetzungen) auszubilden oder als Drahtgeflecht in Verbindung mit einer Laubstrauchhecke bzw. in Verbindung mit Kletterpflanzen.
  - Mauer- und Betonsockel sind unzulässig. Ein Bodenabstand von mindestens 15 cm zur Unterkante der Einfriedung ist einzuhalten (außerhalb von Kaninchengebieten o.ä.).
4. Gem. § 9(4) BauGB i.V.m. § 87(2)1 Nr. 3 HBO:
  - Auf den Dachflächen anfallendes Niederschlagswasser ist zu sammeln und als Gießwasser zu verwenden. Überschüssiges Wasser ist frei über die Gartenflächen abzuleiten.

### IV. Verfahrensvermerke


1. Aufstellungsbeschluss gem. § 2(1) BauGB und frühzeitige Bürgerbeteiligung gem. § 3(1) BauGB	30.11.1992
2. Ortsübliche Bekanntmachung	21.03.1997
3. Frühzeitige Bürgerbeteiligung	vom 24.03.1997 bis 11.04.1997
4. Entwurfs- und Offenlegungsbeschluss gem. § 3(2) BauGB	01.12.1997
5. Ortsübliche Bekanntmachung	20.02.1998
6. Erste Entwurfsoffenlage	vom 02.03.1998 bis 03.04.1998
7. Zweiter Entwurfs- und Offenlegungsbeschluss gem. § 3(2) BauGB i.V.m. § 3 (3) BauGB	08.11.1999
8. Ortsübliche Bekanntmachung	10.12.1999
9. Zweite Entwurfs-offenlage	vom 20.12.1999 bis 05.01.2000
10. Satzungsbeschluss	28.02.2000

Weilmünster, den 16. Juni 2000



Bekanntmachung am 16.06.00

### Übersichtskarte (Maßstab 1:10.000):

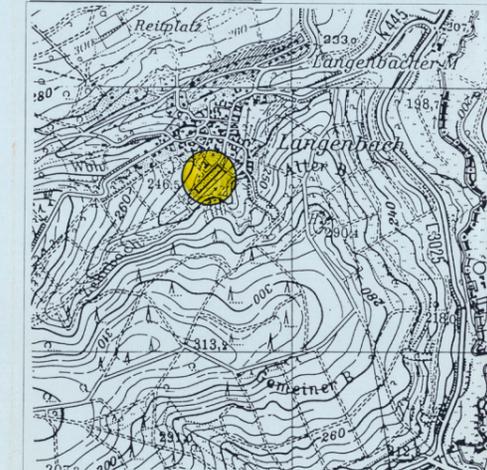

Marktflecken Weilmünster, OT. Langenbach  
Bebauungsplan „In der Zehnbach“

- Satzung -

Planungsgruppe Prof. Dr. V. Seifert  
Breiter Weg 114 35440 Linden-Leihgestern  
Tel.: (06403) 9503-0 Fax: (06403) 9503-30 e-mail: hchris0702@aol.com

Datum: 8/96  
zul. überarb.: 8/99  
bearbeitet: A. Richter  
gezeichnet: I. Wülfers  
geprüft:  
Plangröße (in cm):  
107 x 53  
Maßstab: 1:1.000