


Weilmünster 8, 9, 15, 16 flw.
 15. September 1967
 1000
 92 30

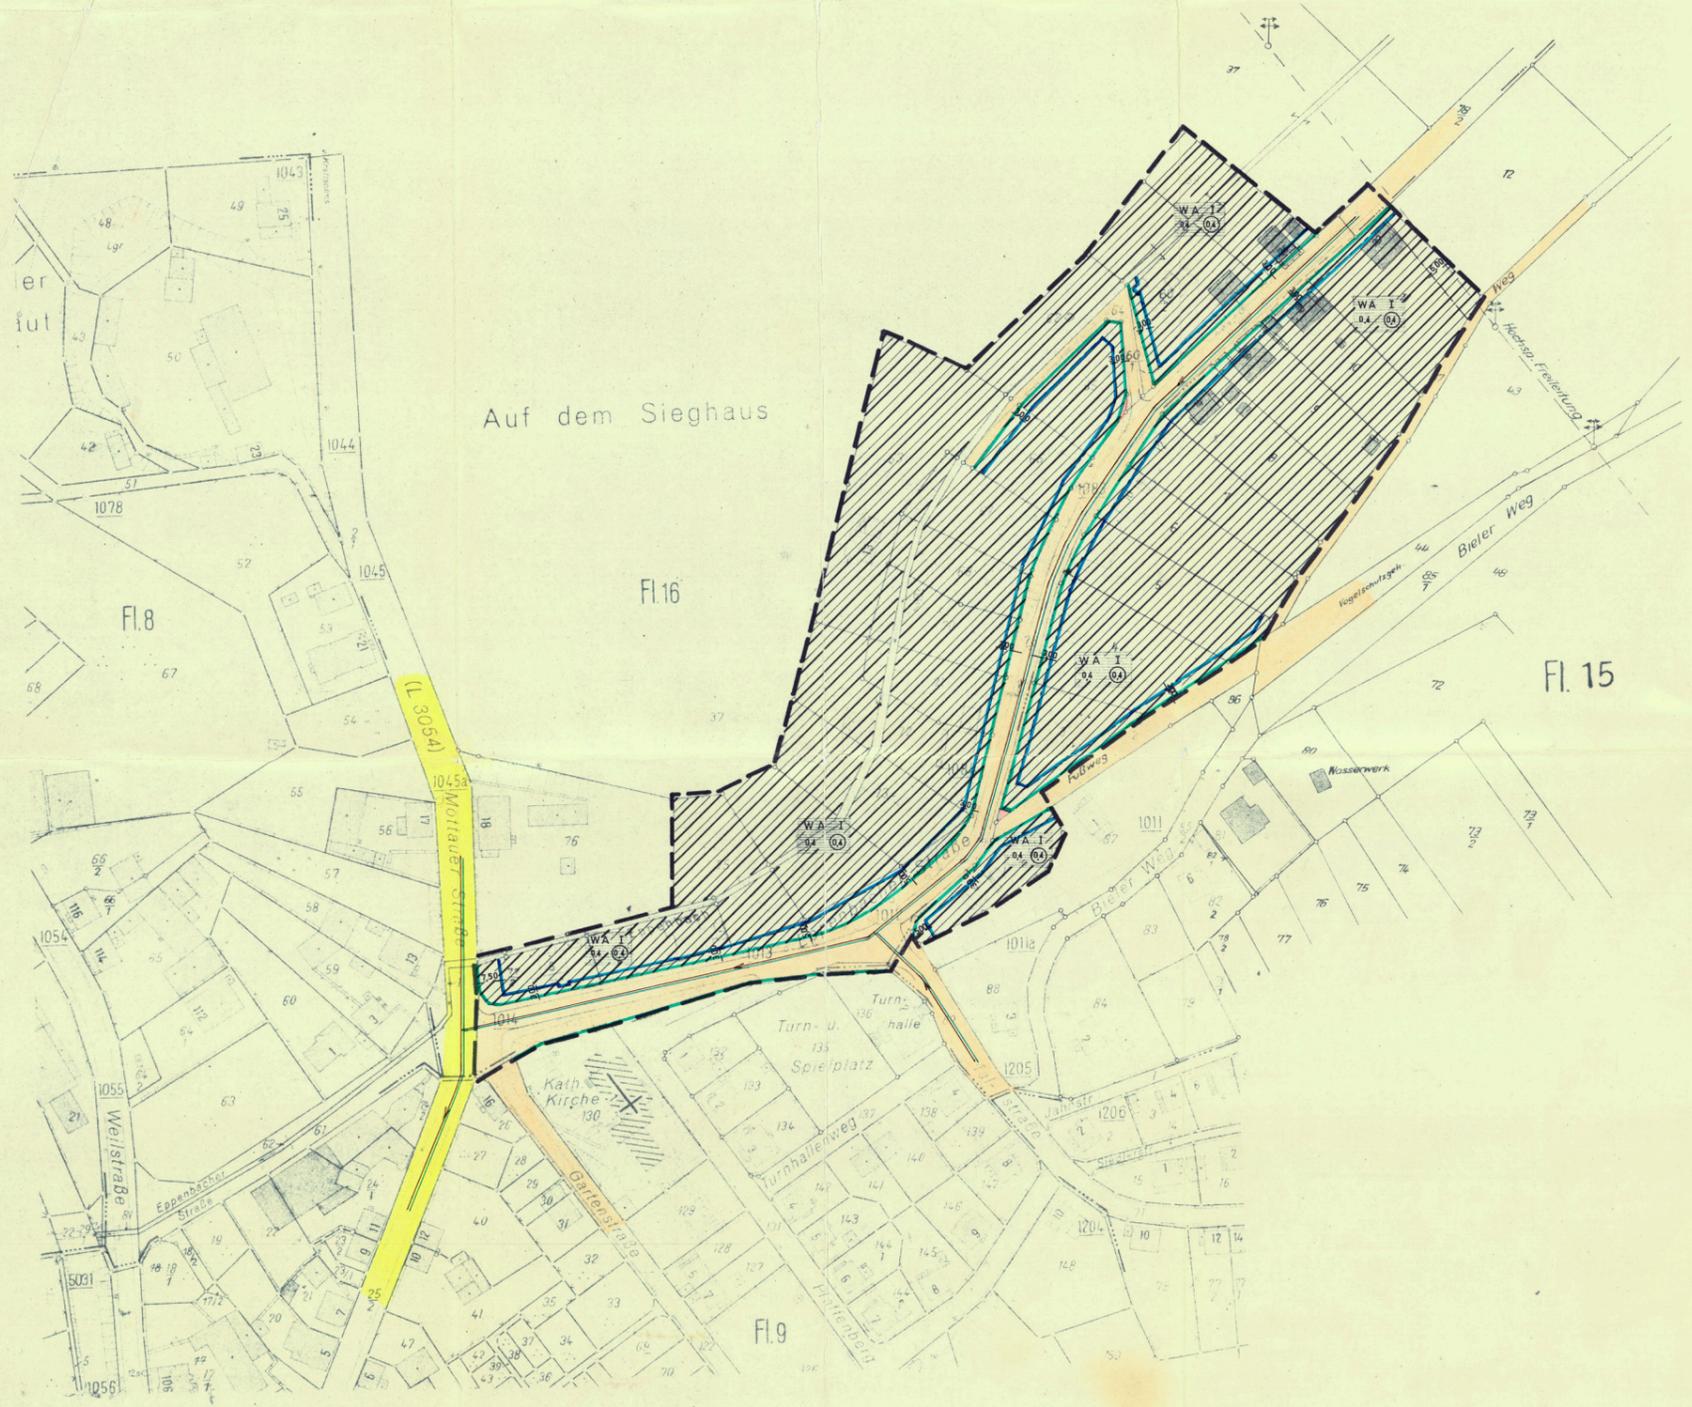

ZEICHENERKLÄRUNG

- ALLG. WOHNGEBIET
 - I BZW. II GESCHOSSIGE BAUW.
 - GRZ BEI I UND II GESCH. BAUW.
 - GFZ BEI I GESCH. BAUW.
 - GFZ BEI II GESCH. BAUW.
 - GEPL. STRASSEN U. WEGE
 - VORH. STRASSEN U. WEGE
 - WASSERVERSORGUNG
 - ENTWÄSSERUNG
 - BAULINIE
 - BAUGRENZE
 - STRASSENBEGRENZUNGSLINIE
 - GRENZE DES RÄUMLICHEN GELTUNGSBEREICHS
- NEBENANLAGEN SIND NUR INNERHALB DER ÜBERBAUBAREN GRUNDSTÜCKSFÄCHEN ZULÄSSIG.

BEBAUUNGSPLAN DER GEMEINDE WEILMÜNSTER / OBERLAHNKREIS
 TEILPLAN: „EPPENBACHER STRASSE“
 M 1 : 1 0 0 0

BEARBEITET: WEILBURG, DEN 17.11. 1967
 KREISBAUAMT-ABT. PLANUNG
M. an.
 KREISOBERBAURAT

BEKANNTGEMACHT: WEILMÜNSTER, DEN 31.5. 1968

 BÜRGERMEISTER

OFFENGELEGT: IN DER ZEIT VOM 17.6.68 BIS 17.7.1968

 BÜRGERMEISTER

BESCHLOSSEN: DURCH DIE GEMEINDEVERTRETUNG WEILMÜNSTER, DEN 30.12. 1967

 BÜRGERMEISTER

GENEHMIGUNGSVERMERK:
 mit Vps. vom 19. März 1968
 12. V/3 - st. d. 01
 14. März 1968
 Regierungspräsident
 im Auftrag
M. an.

BEKANNTGEMACHT: WEILMÜNSTER, DEN 3.4. 1969
 OFFENGELEGT: IN DER ZEIT VOM 3.4.69 BIS 10.4.69

 BÜRGERMEISTER

Es wird bescheinigt, daß die Grenzen und Bezeichnungen der Flurstücke mit dem Nachweis des Liegenschaftskatasters übereinstimmen.
 Weilburg, den 15. September 1967
 Katasteramt
 z. A.