


1000
1/44

Weilmünster
51.60
1977/62

Gemarkung
Langenbach

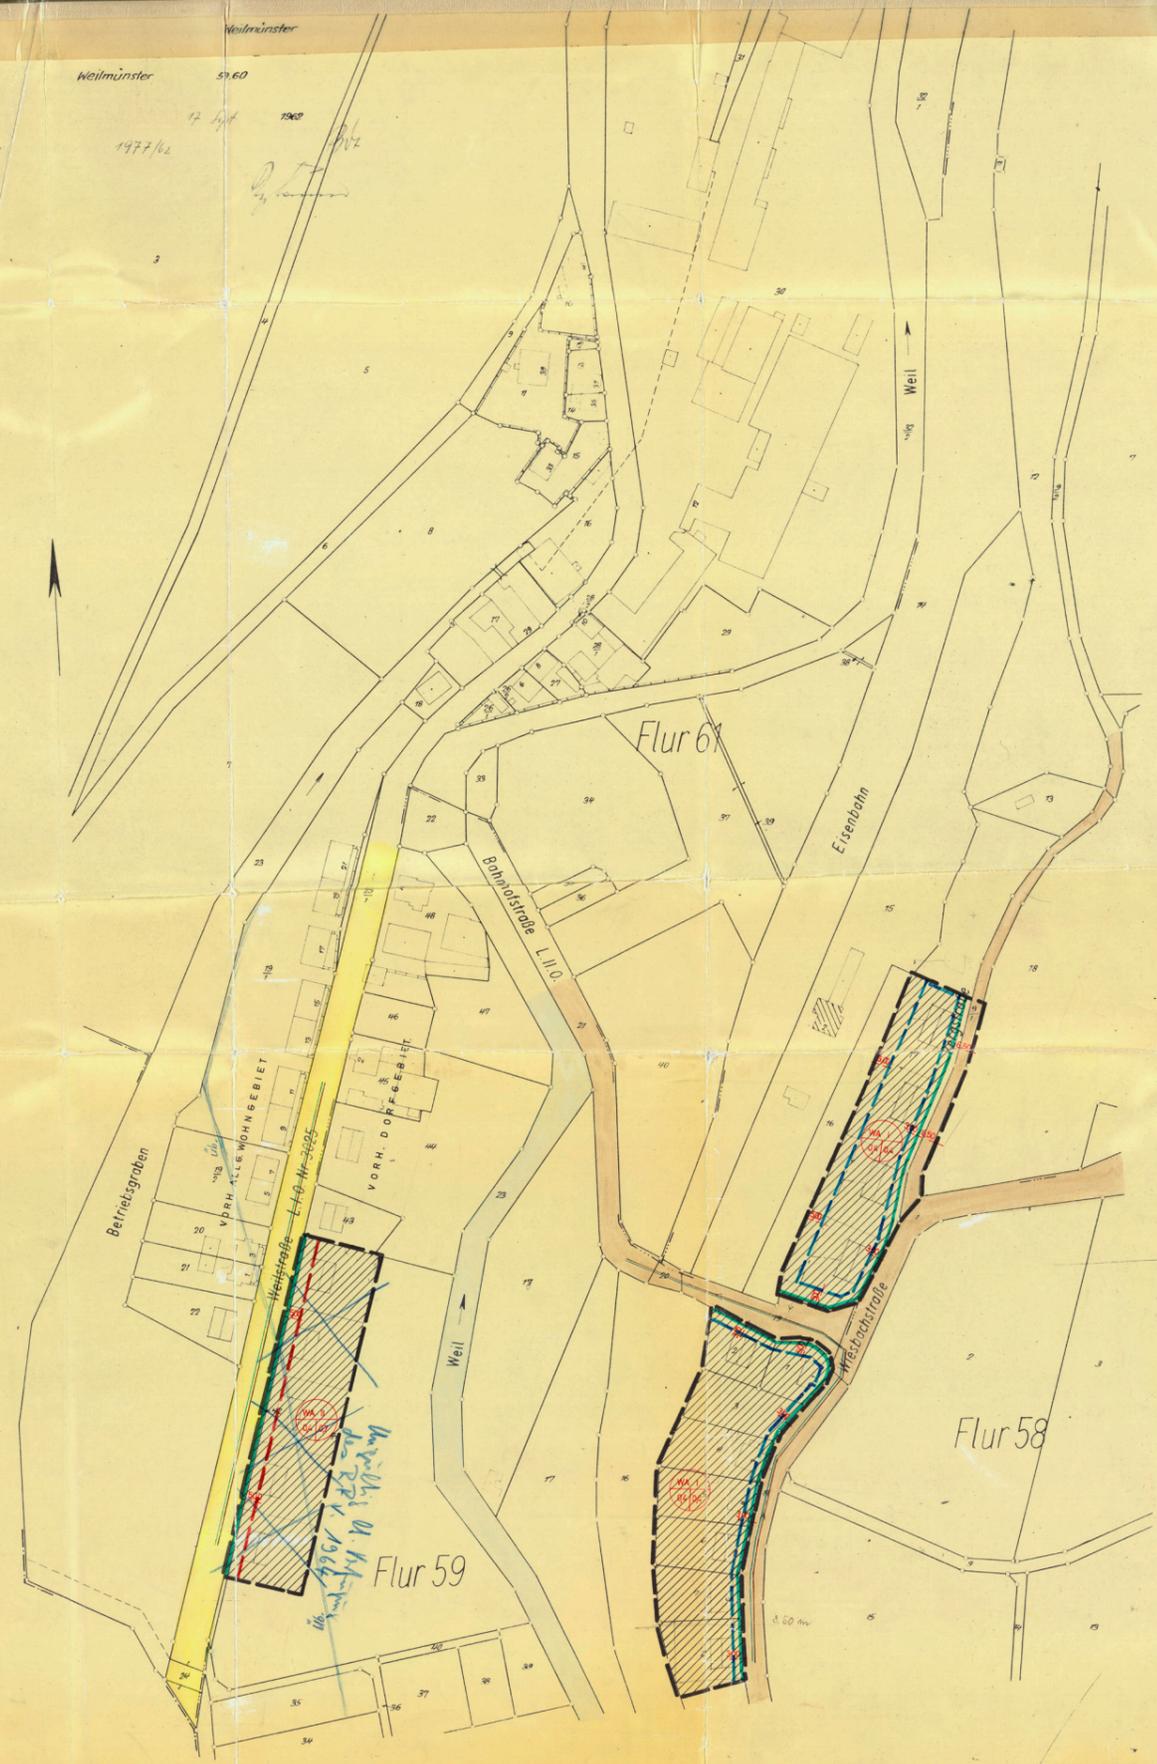

ZEICHENERKLÄRUNG

- GEWERBEGEBIET
- ALLG. WOHN- GEBIET
- I. u. BZW. II. GESCH. BAUM.
- GRUNDFLÄCHENZAHL
- GESCHOSSFLÄCHENZAHL
- VORH. STRASSEN U. WEGE
- GEPL. STRASSEN U. WEGE
- WASSERVERSORGUNG
- ENTWÄSSERUNG
- BAUGRENZE
- BAULINIE
- STRASSEN BEGRENZUNGSLINIE
- GRENZE DES RÄUMLICHEN WELTUNGSBEREICHES

ANMERKUNG: DIE IN ROT EINGETRAGENEN GEPL. GEBÄUDE SIND NUR VERBINDLICH FÜR DIE FIRST- BZW. TRAUFPSTELLUNG.

BEBAUUNGSPLAN DER GEMEINDE WEILMÜNSTER / OBERLAHNKREIS
TEILPLAN: AUDENSCHMIEDE „FLUR 59, 61“
M 1 : 1 0 0 0

BEARBEITET: WEILBURG, DEN 12. 3. 1964
KREISBAUAMT
M. Müllers
KREISBAURAT.

BEKANNTMACHT: WEILMÜNSTER, DEN 20. 5. 1964
M. Müllers
BÜRGERMEISTER

OFFENGELEGT: IN DER ZEIT VOM 1. 6. 64 BIS 1. 7. 64
M. Müllers
BÜRGERMEISTER

BESCHLOSSEN: DURCH DIE GEMEINDEVERTRETUNG WEILMÜNSTER, DEN 2. 8. 1964
M. Müllers
BÜRGERMEISTER

BEKANNTMACHT: 18. AUG. 1965 Mit Verfg. v. 15. Dez. 1964
WEILMÜNSTER, DEN 18. AUG. 1965
an der- Aulassen genehmigt
Weilburgen, den 18. Dez. 1964
BÜRGERMEISTER
im Auftrag

OFFENGELEGT: IN DER ZEIT VOM 19. AUG. 1965 BIS 26. AUG. 1965
M. Müllers
BÜRGERMEISTER