


ÜBERSICHTSPLAN M 1 : 10 000

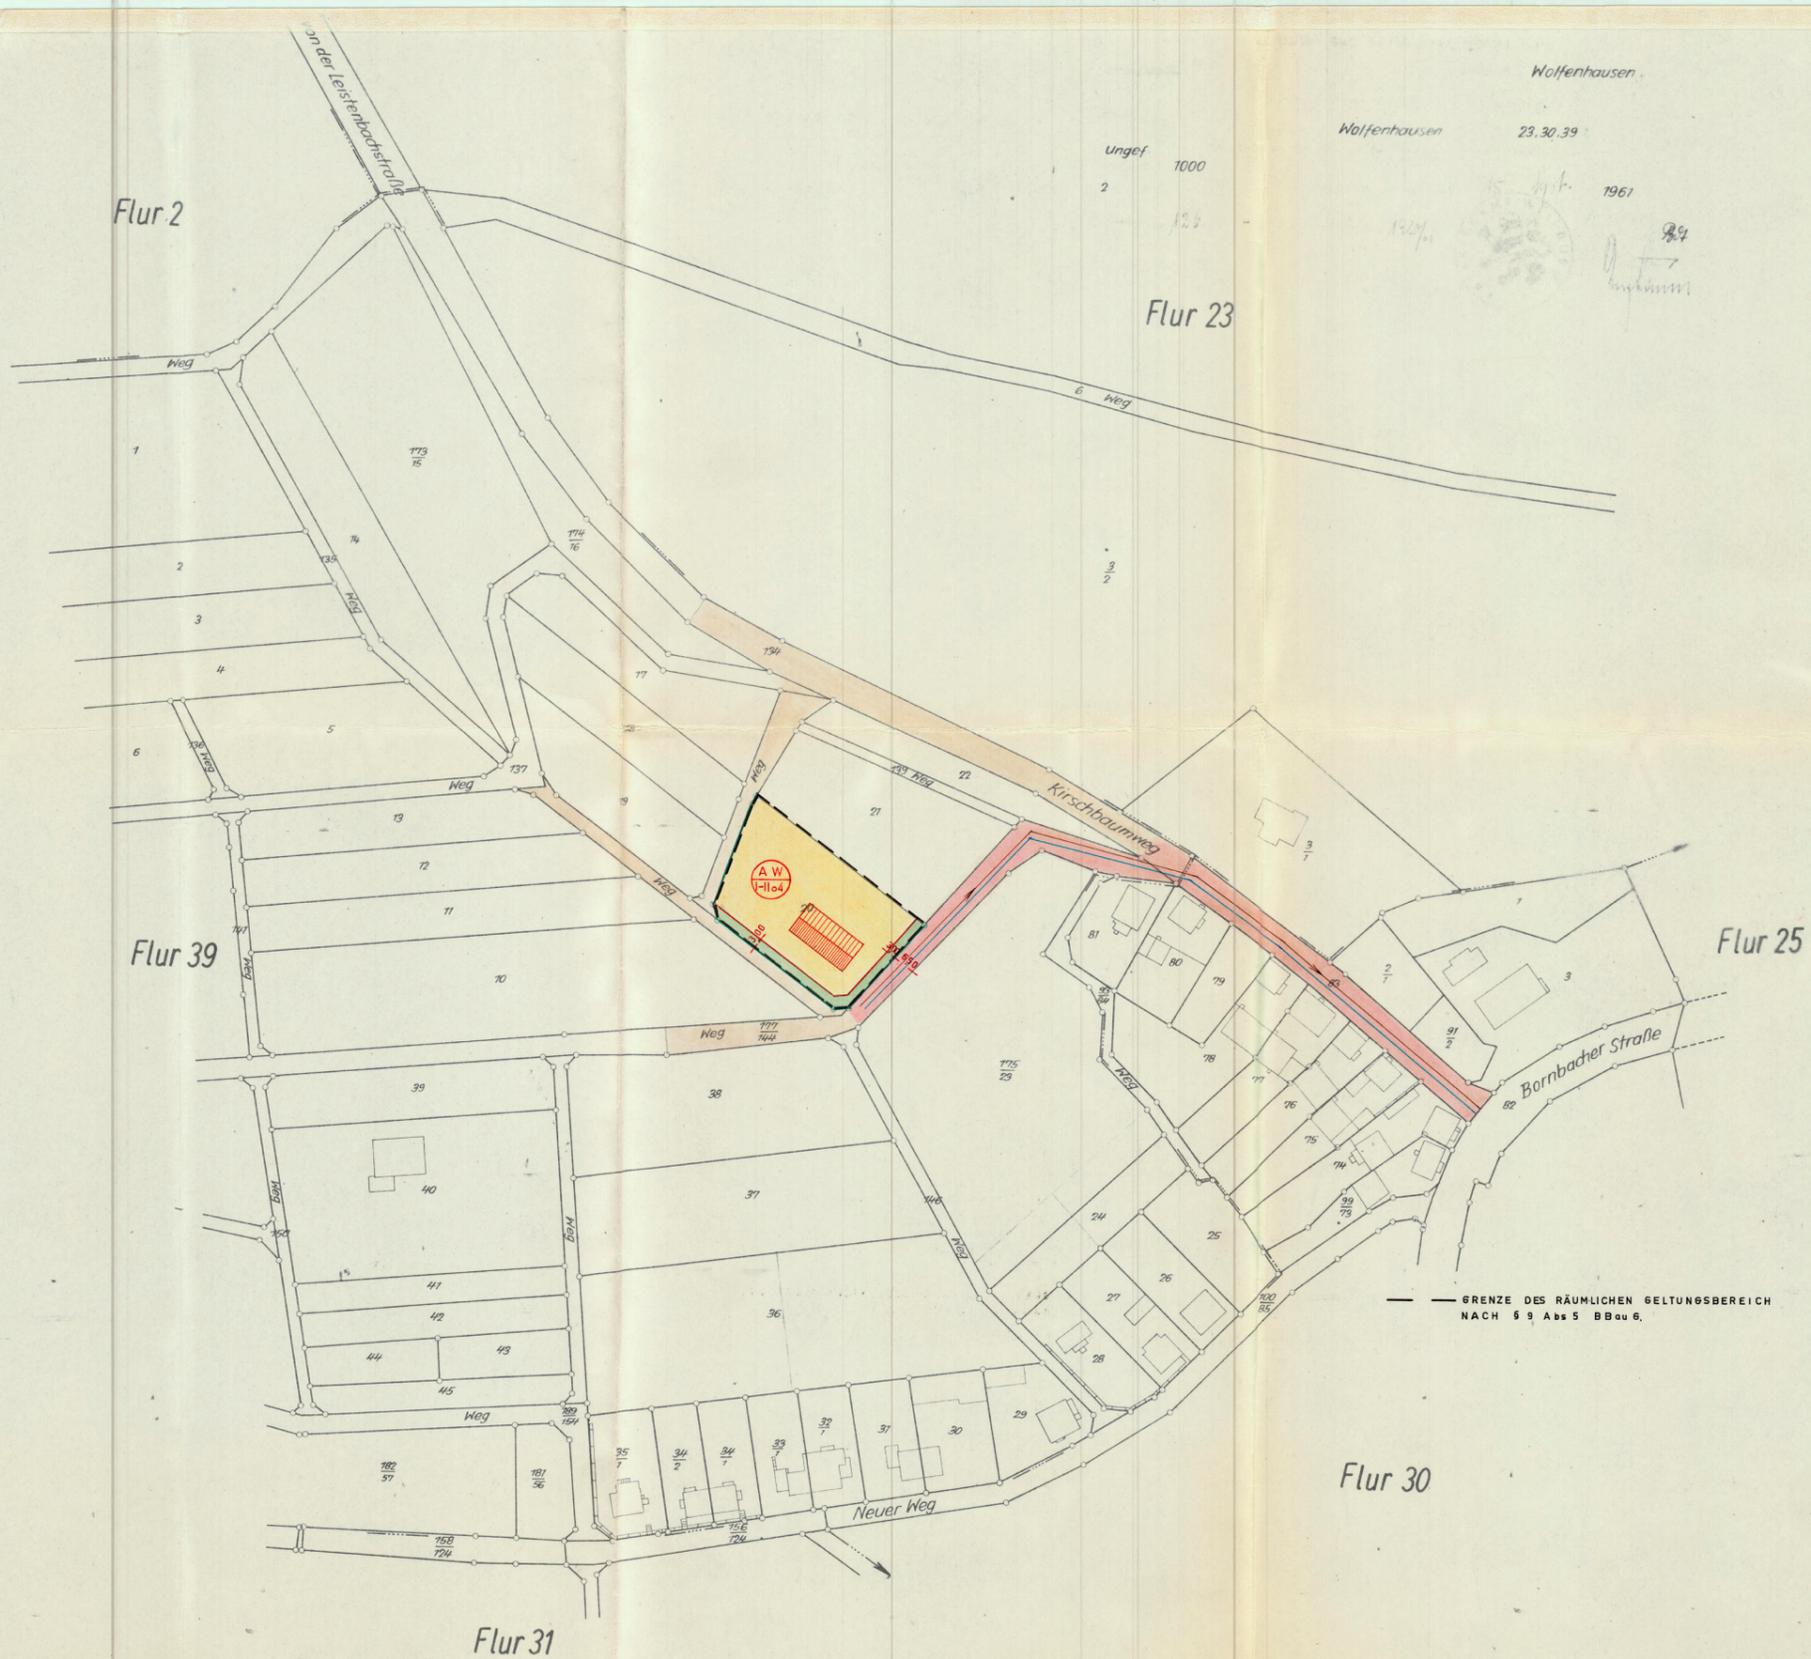

BEBAUUNGSPLAN DER GEMEINDE WOLFENHAUSEN / OBERLAHNKREIS
 TEILPLAN: FLUR 39 AM KIRSCHBAUMWEG
 M 1 : 1 0 0 0 0

- ZEICHENERKLÄRUNG:
- ERSCHLIESSUNGSSTRASSE
 - ALLG. WOHNGEBIET
 - I BZW II GESCHOSSIGE BAUW.
 - OFFENE BZW. GESCHL. BAUW.
 - 4/10 BEBAUBAR
 - GEPL. STRASSEN U. WEGE *gem. mit Reg. Nr. 37. 62 genehmigt*
 - VORH. STRASSEN U. WEGE *Wiesbaden, den 3. Juli 1962*
 - WASSERVERSORGUNG *Der Regierungspräsident I.A.*
 - ENTWÄSSERUNG
 - BAULINIE FÜR AUSNAHMEN GILT § 23 HBO
 - STRASSEN BEGRENZUNGSLINIE

ANMERKUNG: DIE EINGETRAGENEN GEPL. GEBÄUDE SIND NUR VERBINDLICH FÜR DIE FIRST- BZW. TRAUFRICHTUNG.

BEARBEITET: WEILBURG, DEN 13.10.1961
 KREISBAUAMT:
U. a. u. p.
 KREISBAURAT.

BESCHLOSSEN: WOLFENHAUSEN, DEN 20.10.1961 / 19.1.1962
 DIE GEMEINDEVERTRETUNG 2.12.5.1962

OFFENGELEGT: IN DER ZEIT VOM 28.10.1961 BIS 27.11.1961
 BEKANNTMACHT: WOLFENHAUSEN, DEN 21.10.1961

