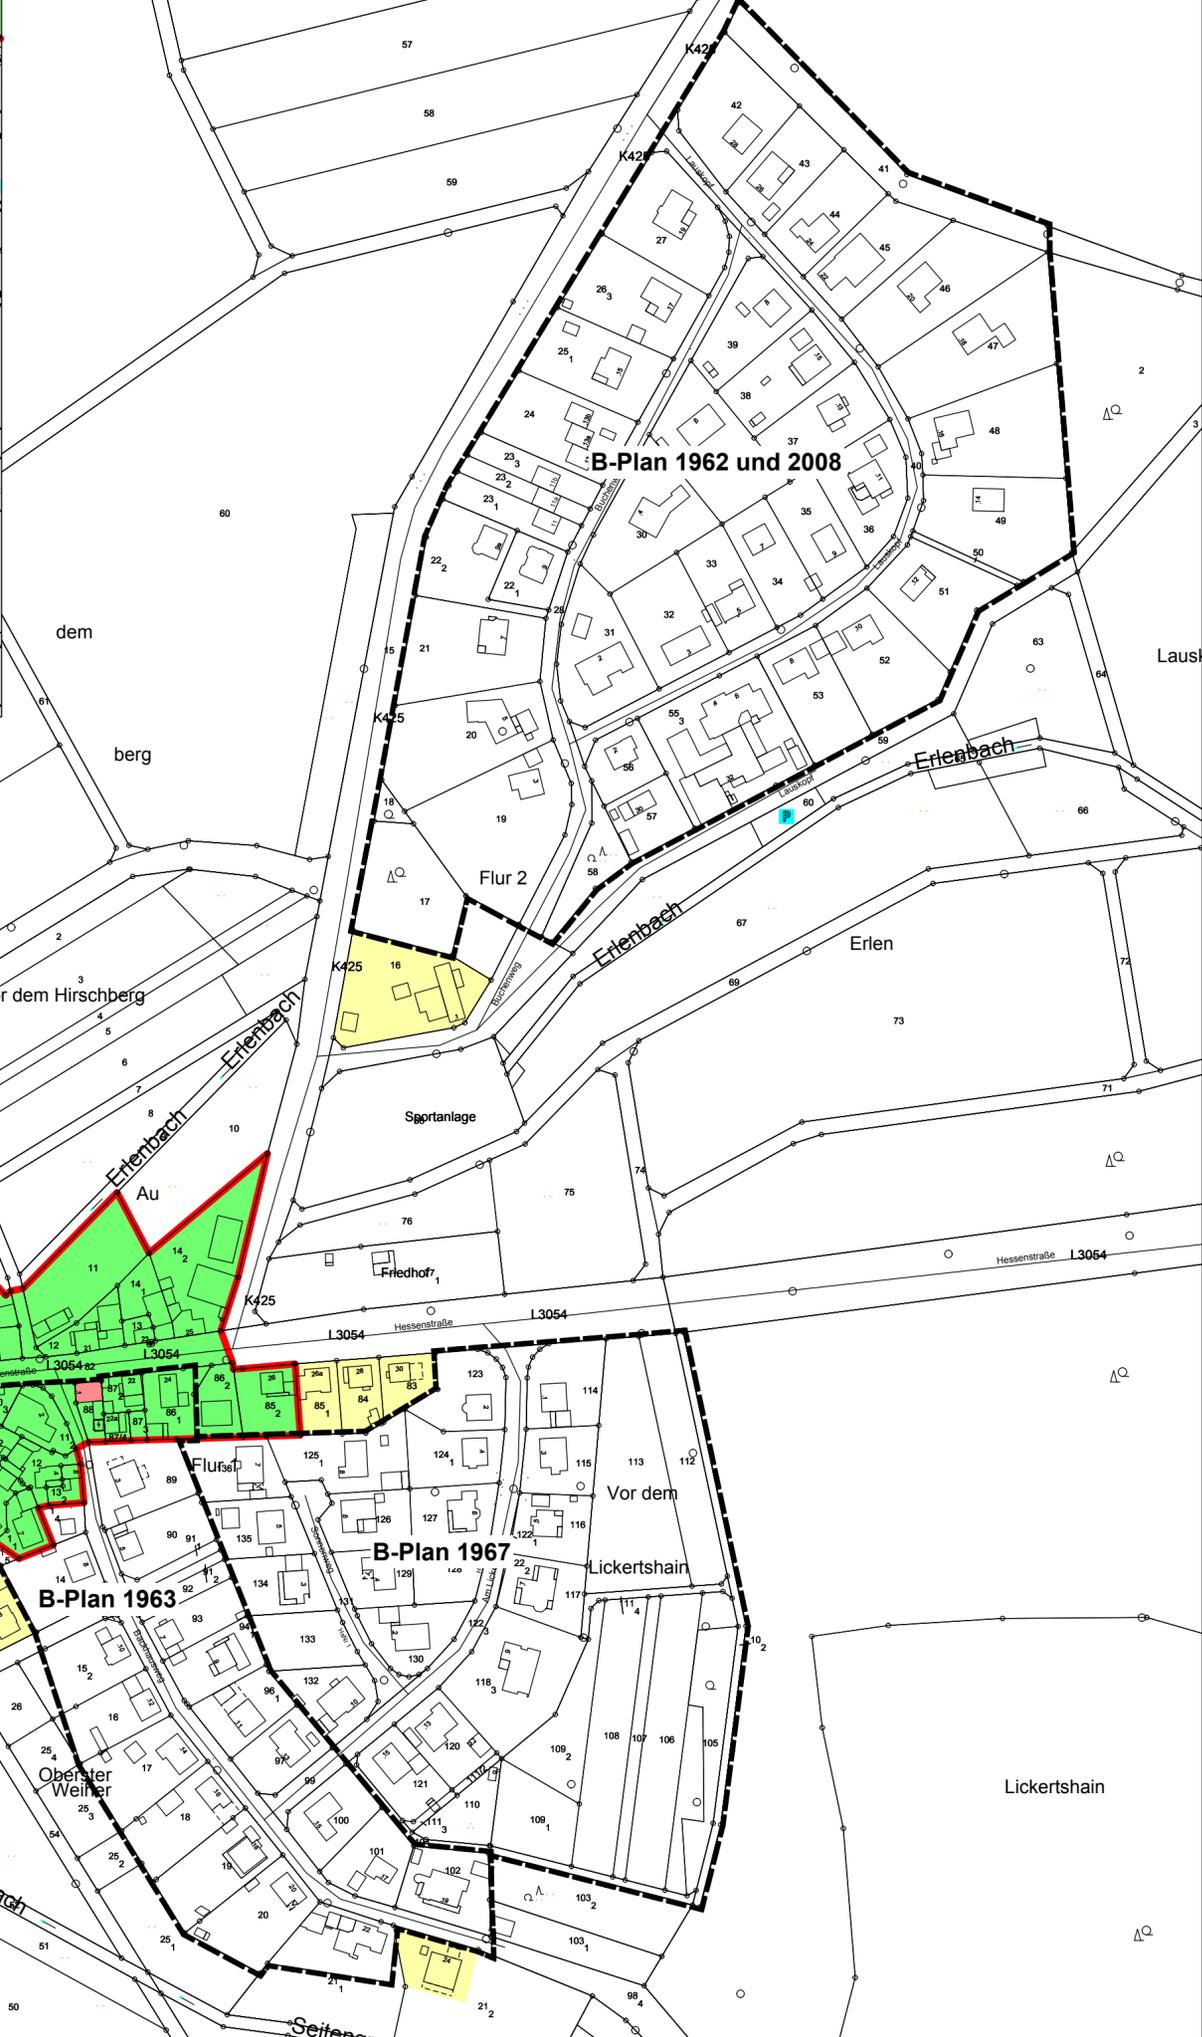
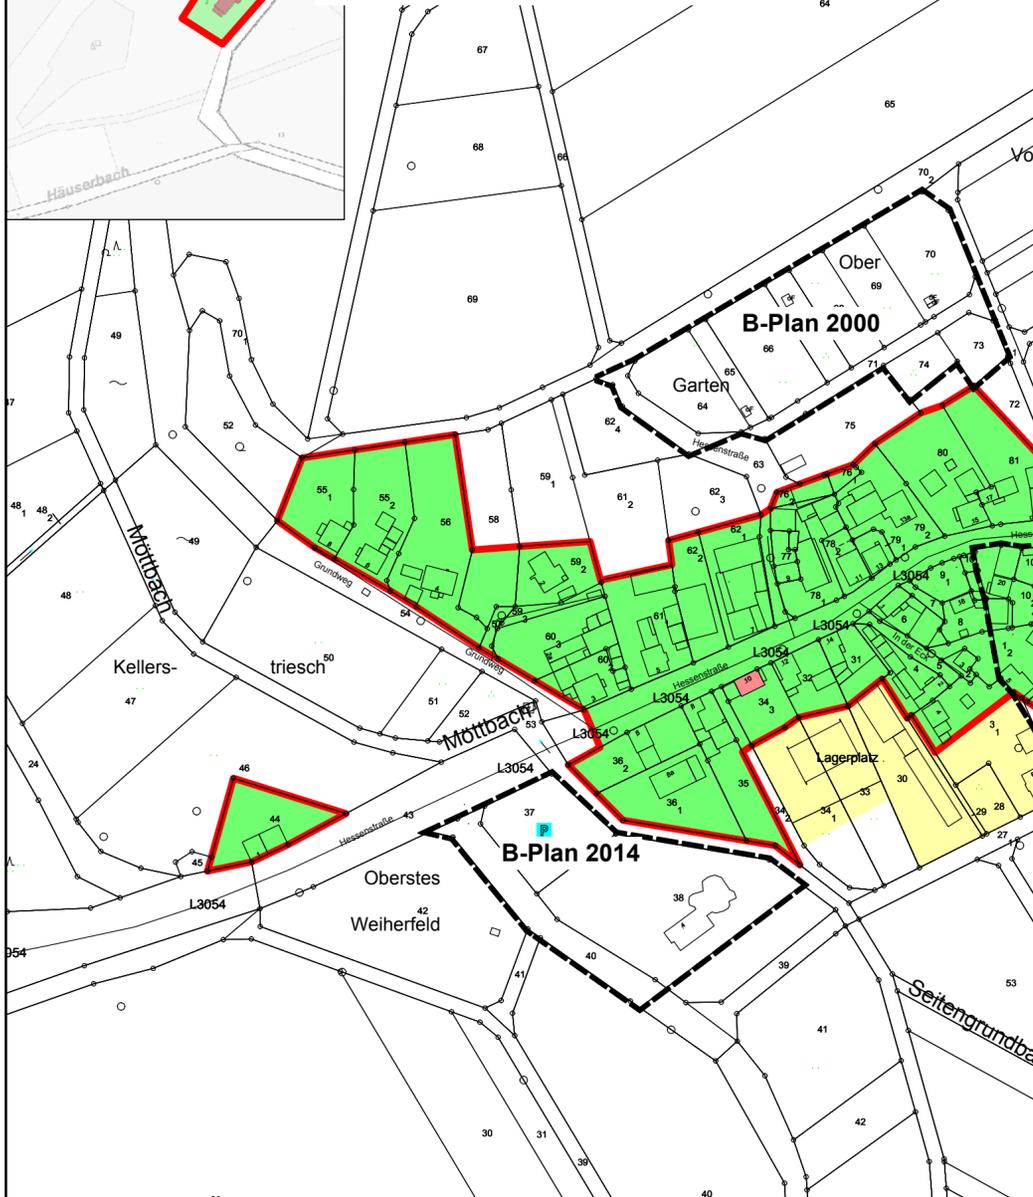


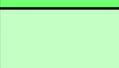
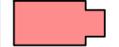
 
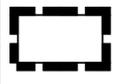
**Teilplan 1
Bereich Gasthaus "Einhaus"**

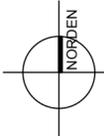


**Teilplan 2
Bereich "Forsthaus Möttau"
Flur 6, Flst. 3**



Legende:

-  alter Ortskern, Bebauung bis einschließlich 1950
-  Bebauung 1950er Jahre mit Bezug zum Ortskern und eigener, nicht überprägter Charakteristik
-  Umgrenzung Fördergebiet
-  Einzelobjekt Denkmalschutz
-  Gesamtanlage Denkmalschutz
-  Siedlungsentwicklung nach 1950 ohne Bezug zum Ortskern und ohne Bebauungsplan
-  Geltungsbereich Bebauungsplan mit Jahresangabe des Inkrafttretens



**Weilmünster
Dorfentwicklung
Städtebaulicher Fachbeitrag
Ortsteil Möttau**



M 1:2000
Stand: 03.09.2015

KuBuS
architektur + stadtplanung
Altenberger Str. 5
35578 Wetzlar
fon: 06441-9485-0
fax: 06441-9485-22

