





# Marktflecken Weilmünster, Kerngemeinde

## Änderung des wirksamen Flächennutzungsplanes im Bereich „Auf Stein“

Darstellung alt:

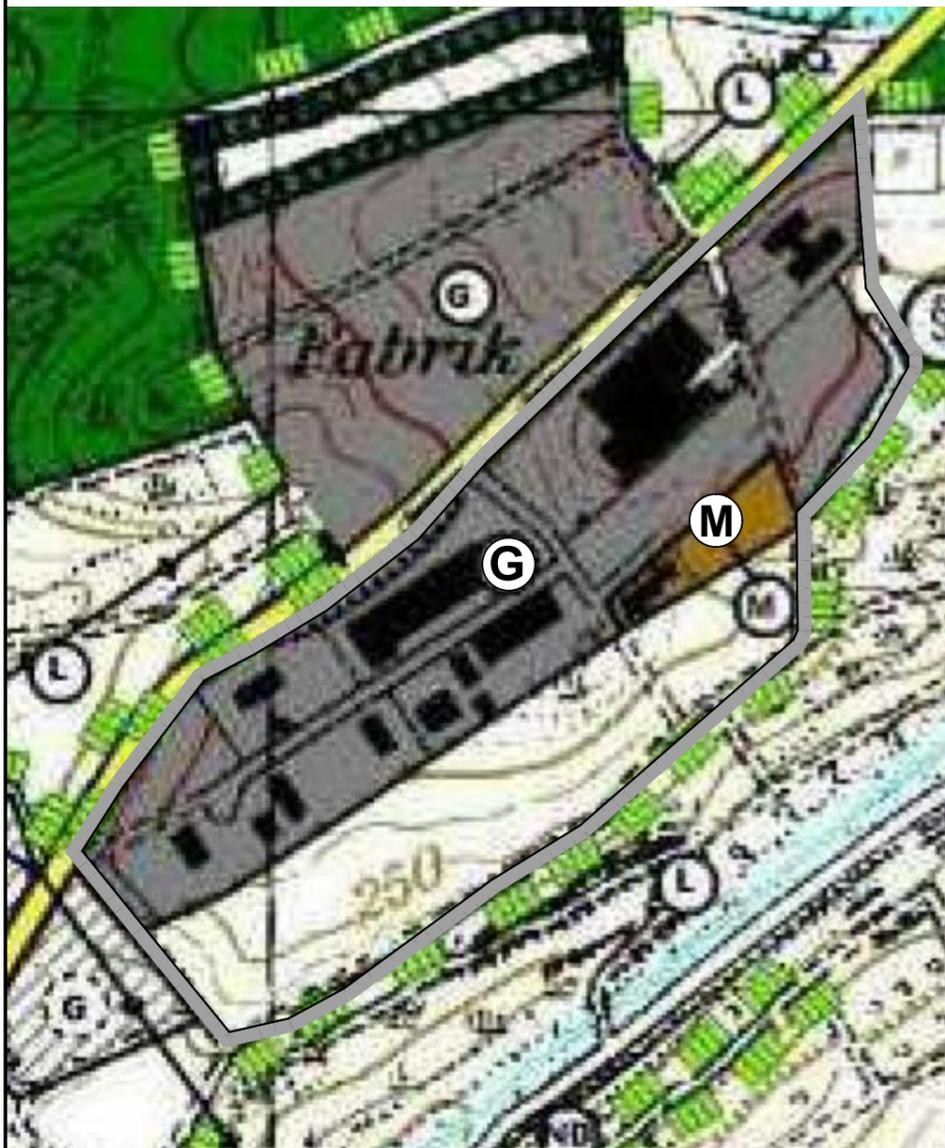

Darstellung neu:

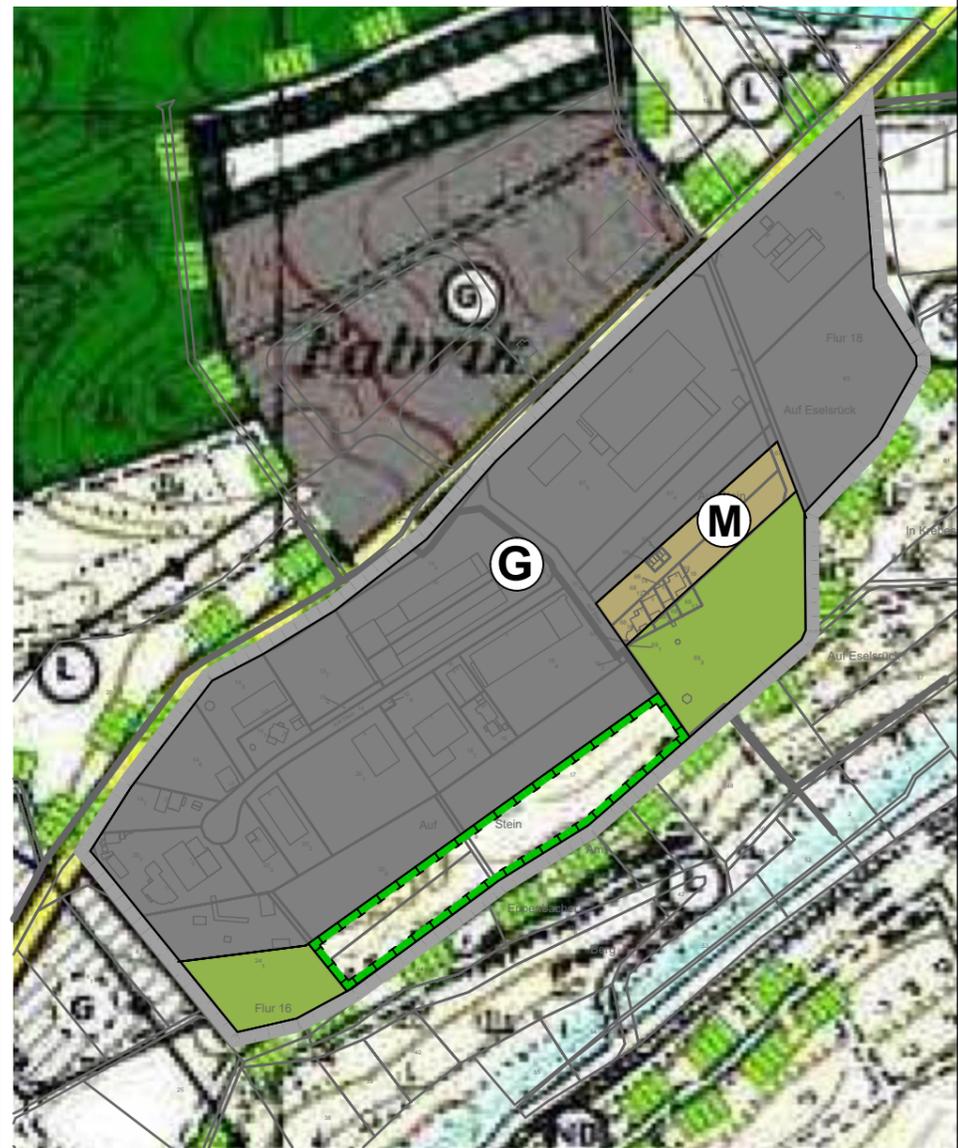

Legende:

- G Gewerbliche Baufläche § 5(2)1 BauGB
- M Mischbaufläche § 5(2)1 BauGB
- L Landwirtschaftsfläche § 5(2)9a BauGB
- Grenze des Änderungsbereiches

Legende:

- G Gewerbliche Baufläche § 5(2)1 BauGB
- M Mischbaufläche § 5(2)1 BauGB
- Grünfläche § 5(2)5 BauGB
- Flächen für Maßnahmen zum Schutz, zur Pflege und zur Entwicklung von Boden, Natur und Landschaft § 5(2)10 BauGB
- Grenze des Änderungsbereiches

Verfahrensvermerke:

Entwurfsoffenlage vom \_\_\_\_ bis \_\_\_\_

Feststellungsbeschluss \_\_\_\_\_

Weilmünster, den \_\_\_\_\_

Genehmigungsvermerk:

Maßstab: 1:5000	Marktflecken Weilmünster Kerngemeinde Flächennutzungsplanänderung im Bereich "Auf Stein"	Projekt Nr.: 2.80-35789-15
Format: DIN A3		Planstand: Entwurf
Planverfasser: KuBuS architektur+stadtplanung Altenberger Str. 5 35 576 Wetzlar Tel. (064 41) 94 85-0, Fax. (064 41) 94 85-22		Plandatum: 09.06.2021
		KuBuS PLANUNG